
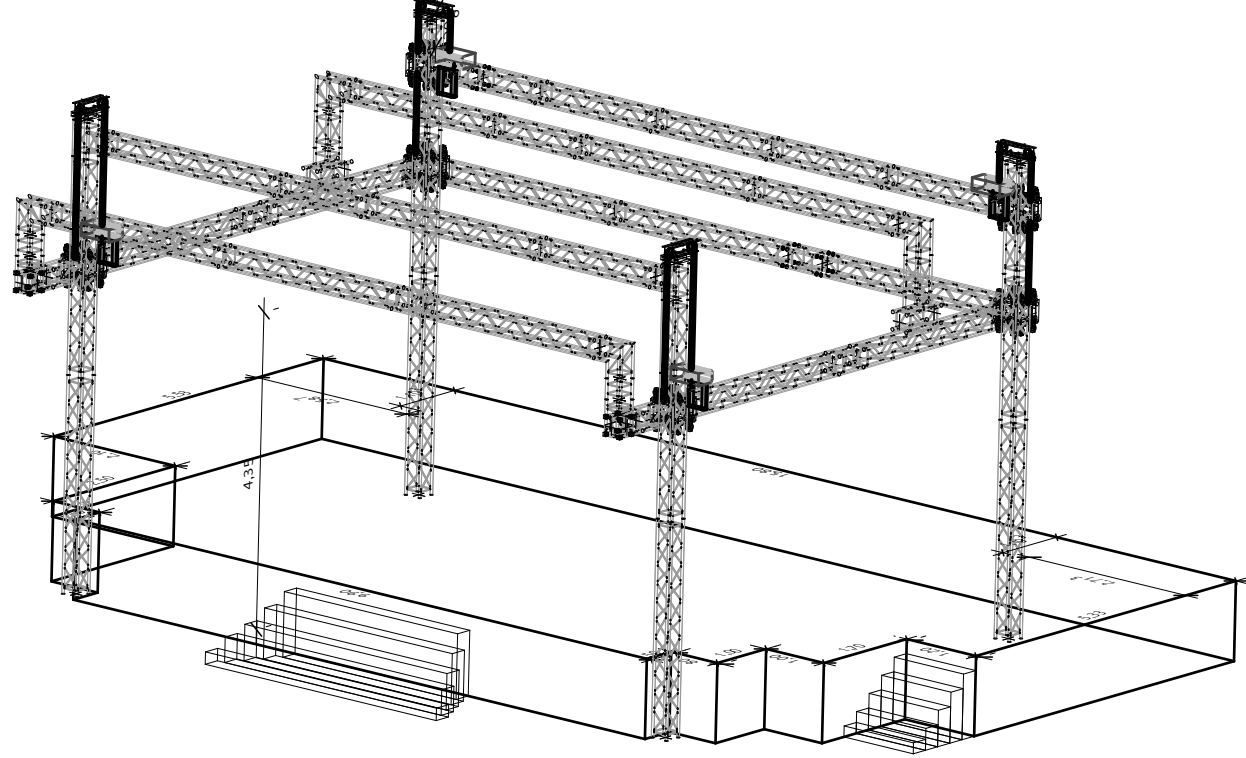
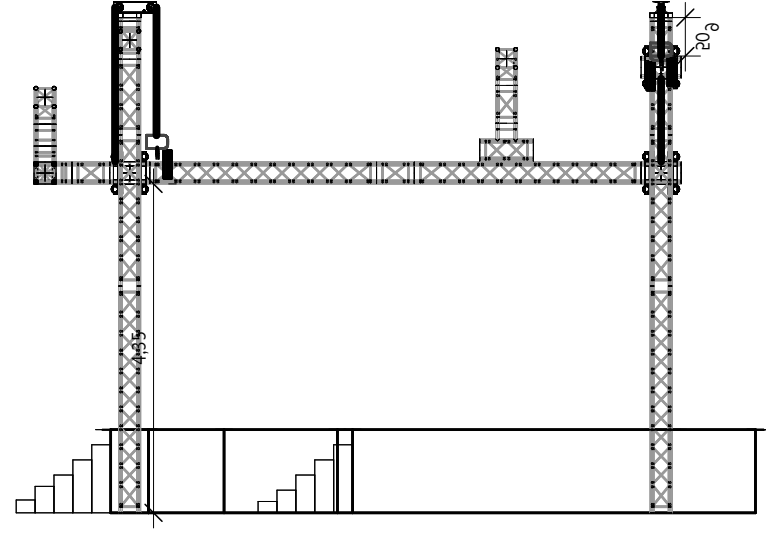
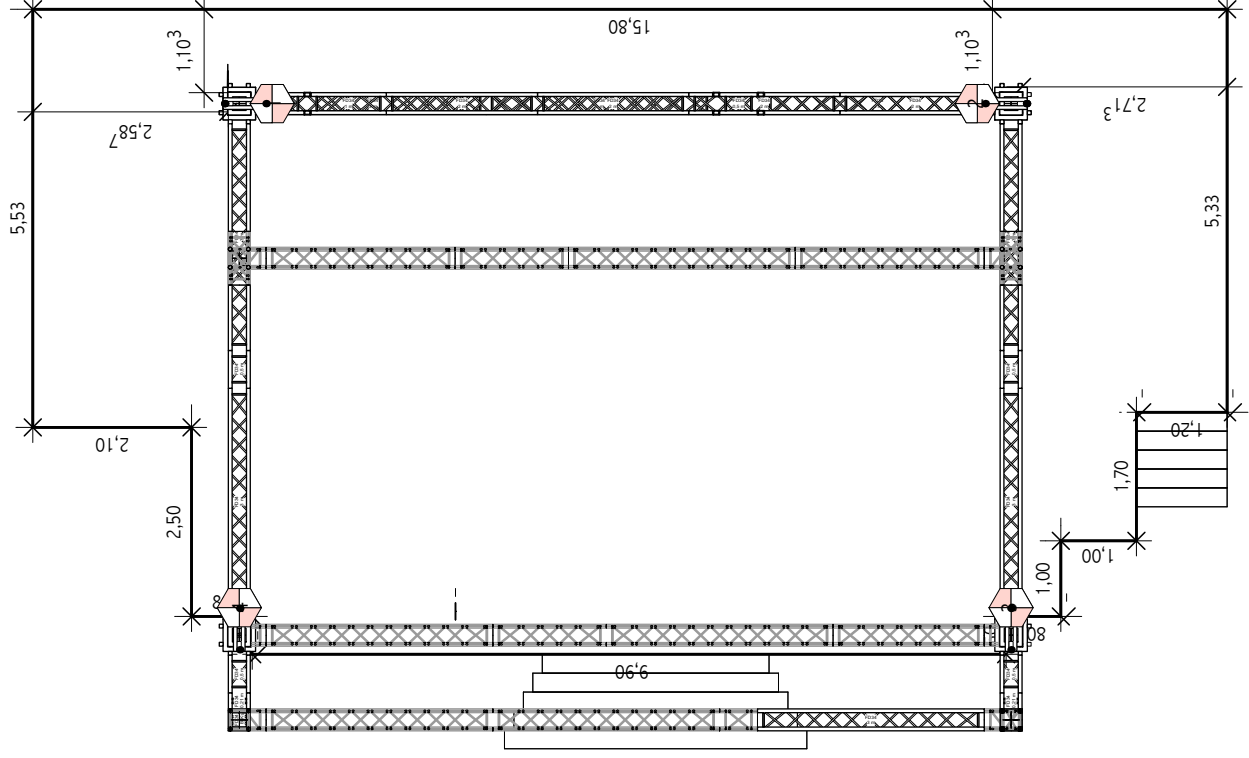


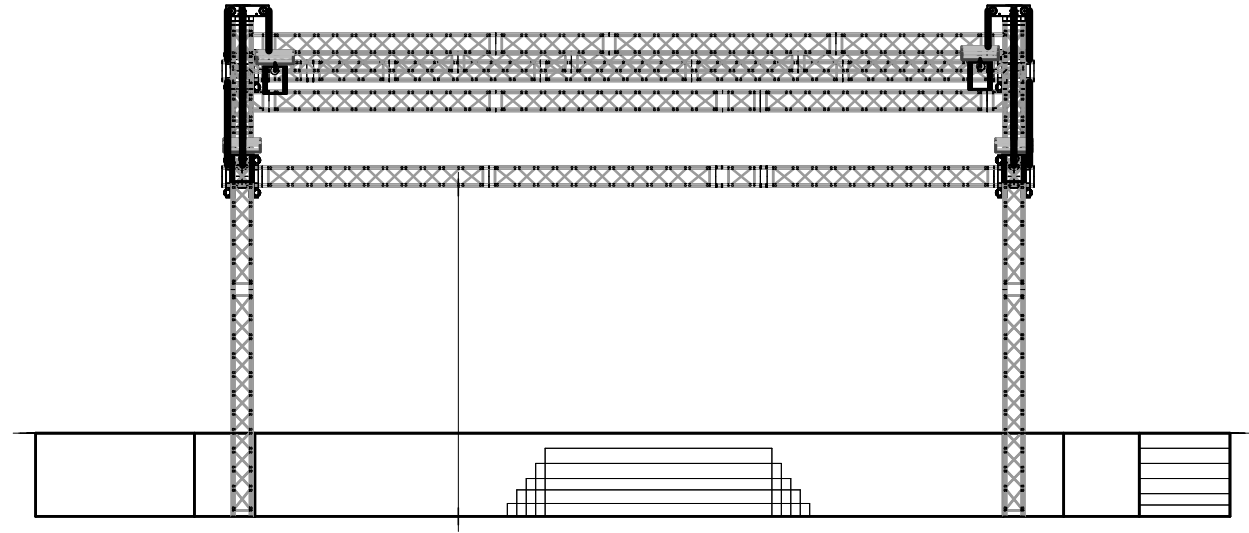

PROJEKT:

Konzertscheune

BAUHERR:

Kulturforum Lüneburg e.V.

ARCHITEKT:

Dietrich Habenicht

PLANINHALT

Lay-1

GEZ.:

MASSSTAB: 1:100

DATUM:

25.02.21

Grundriss, Seiten- Front und Schrägansicht Bühne und Traversen